


- 2 MRS. 1971

INGENIÖRFIRMAET
M.P.PEDERSEN

AM/FM/TV FORSTÆRKER ANLÆG

Tegn. af	Arkiv	Map.	Dato	Tegn.
SK./sim	Installation		14.7 1971	NO 43 Jb

- ① MONTERINGSHUS GE 5
- ② ENSRETTER NE 20
- ③ FORSTÆRKER AM/FM VE 300R
- ④ " KANAL IV BÅND I
- ⑤ " " V " III
- ⑥ FORDELERDÅSE FOR AM/FM GZA 22
- ⑦ AFBRYDER FOR 220V AC
- ⑧ AM/FM ANTENNE RA273R
- ⑨ ANTENNEROTOR
- ⑩ KANAL IV ANTENNE
- ⑪ " V "
- ⑫ STYREPULT. (MONTERES EVT. I OFF. MESSE)
- ⑬ STYREKABEL 5x0,75 ⁶⁰ PFGK.
- ⑭ SKÆRMKABEL ⁶⁰ 50Ω (Kx60)
- ⑮ Kabelsløjfer Am, Fm og TV 60Ω (Kx60)
- ⑯ Afslutningsmod. i dose 16; 30 og 32 er 60Ω

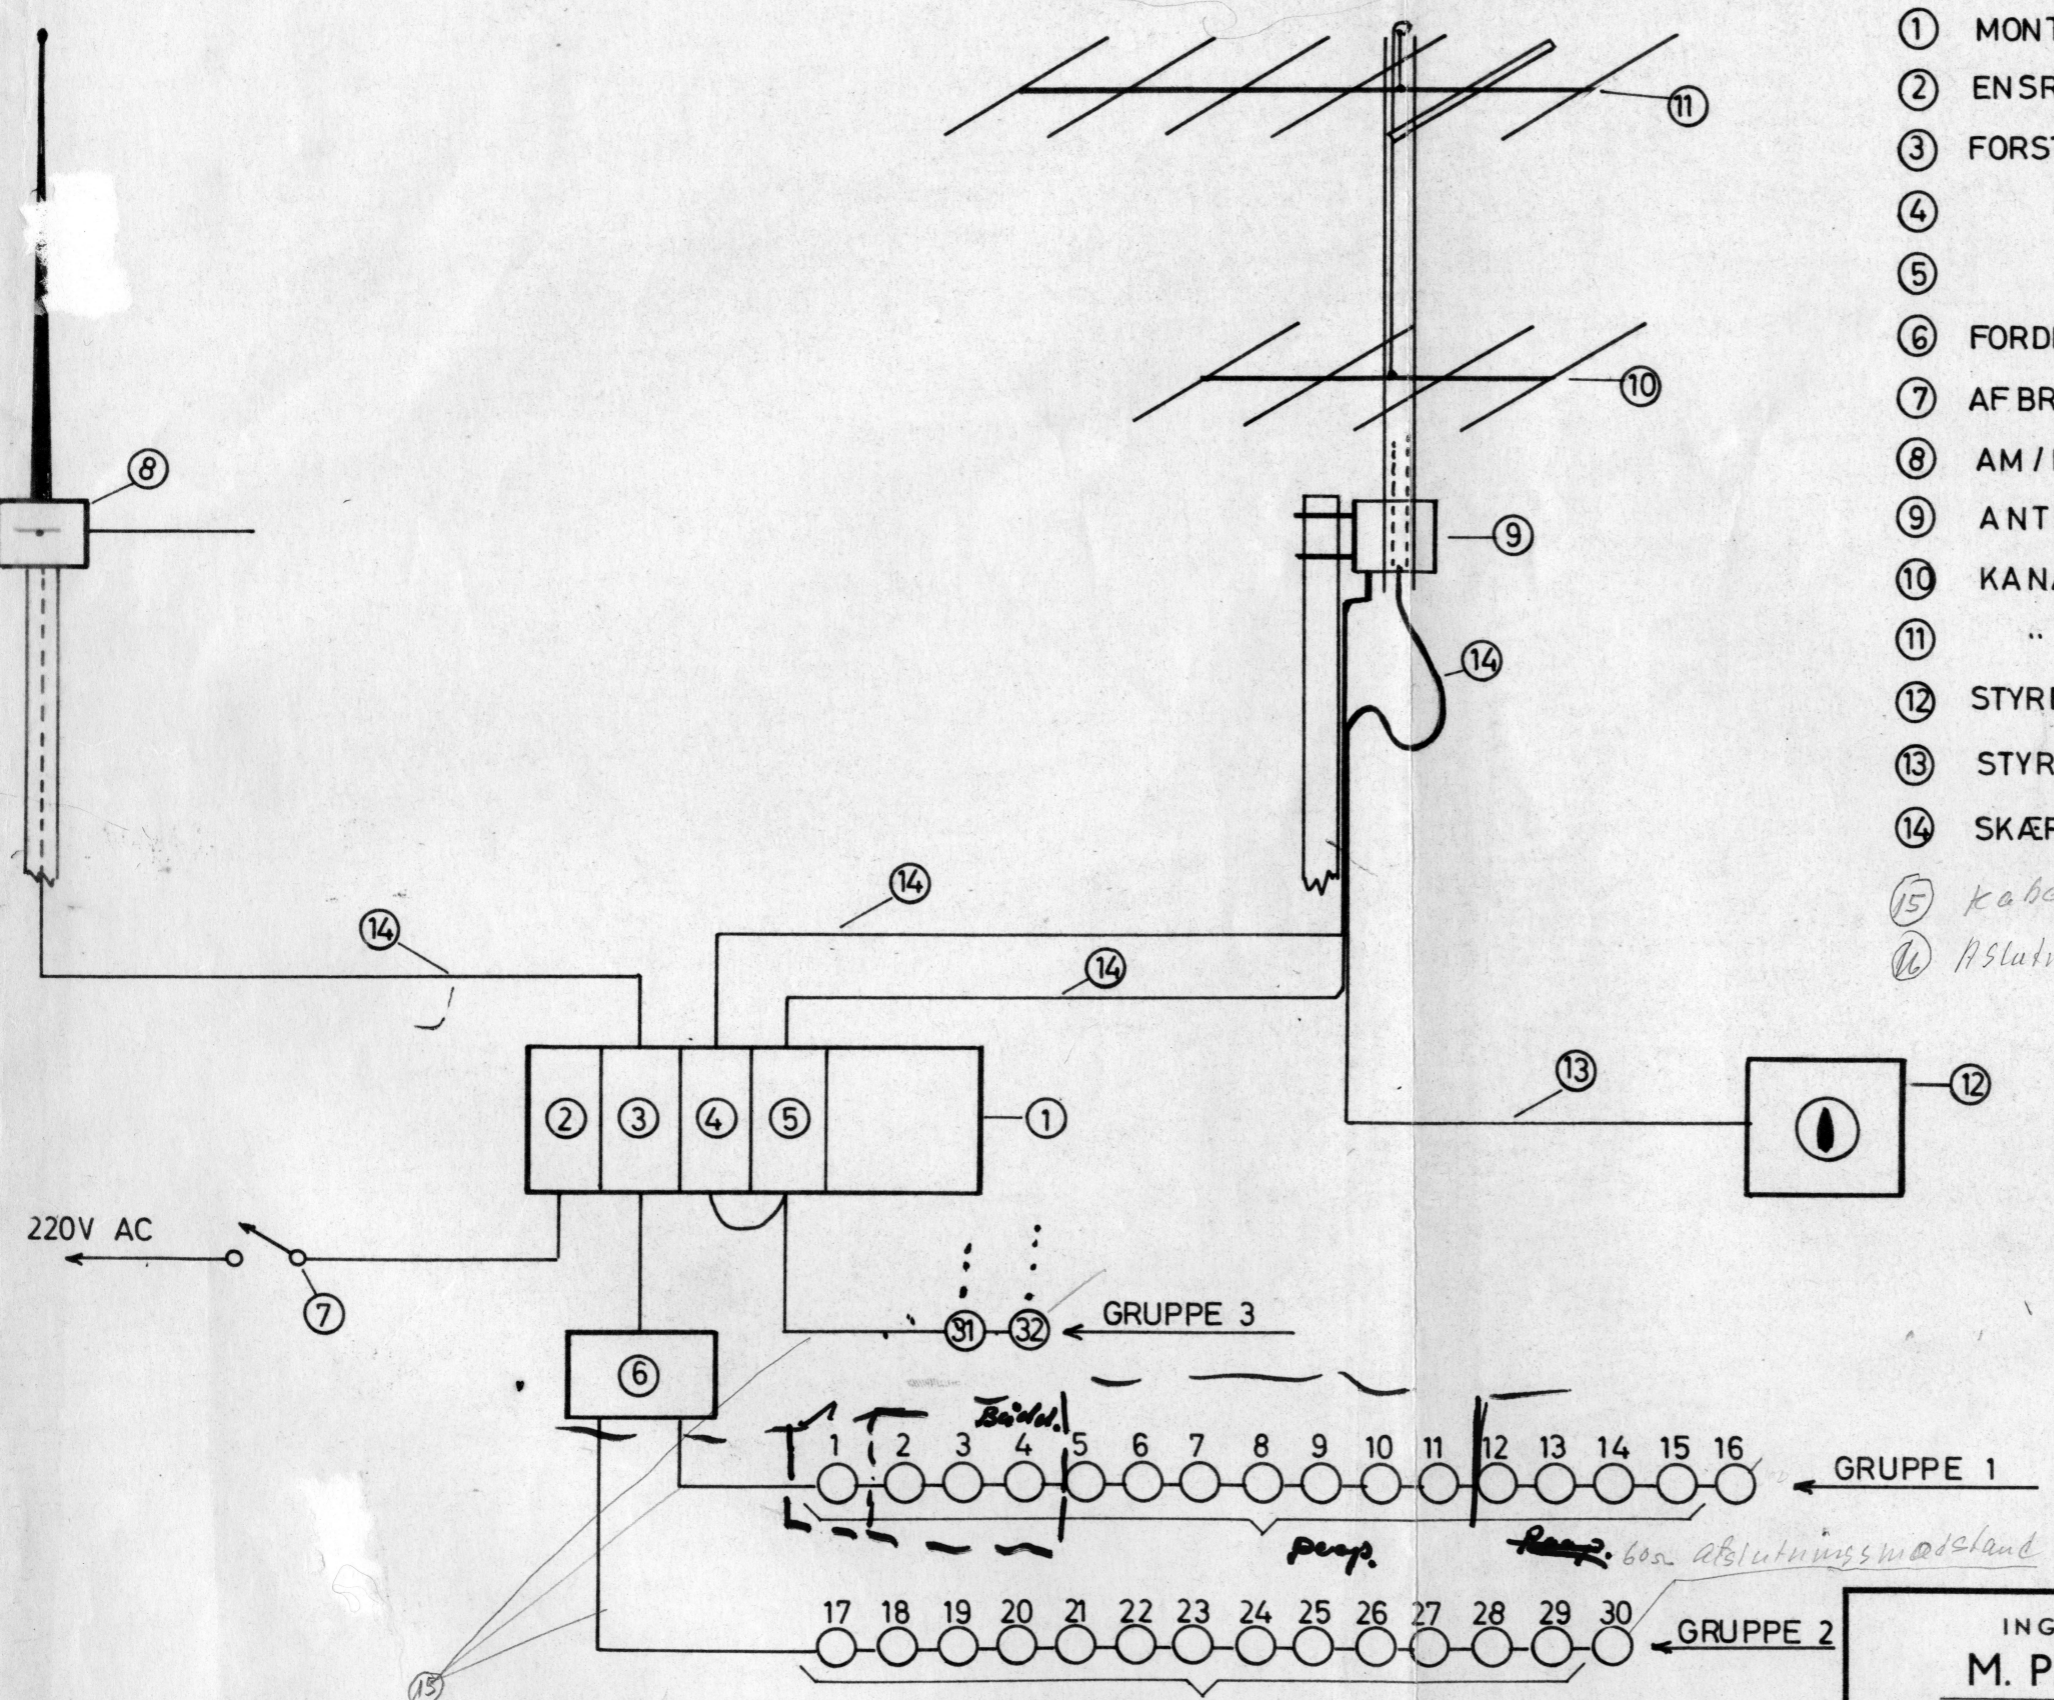

22 DEC. 1970

INGENIØRFIRMAET M. P. PEDERSEN KØBENHAVN.				Skala	Tegn. No 42 J
Tegn. af SK-3/Sim	Arkiv	Map.	Dato		
	Jns. stl.		21.12.1970		
ANTENNER MED FORSTÆRKERE SAMT TILSLUTNINGSDÅSER FOR				NYB.144 ÅRHUS	