


1/2 ECC 82

ECC 82

ECC 82

2 x EL 84

EZ 80

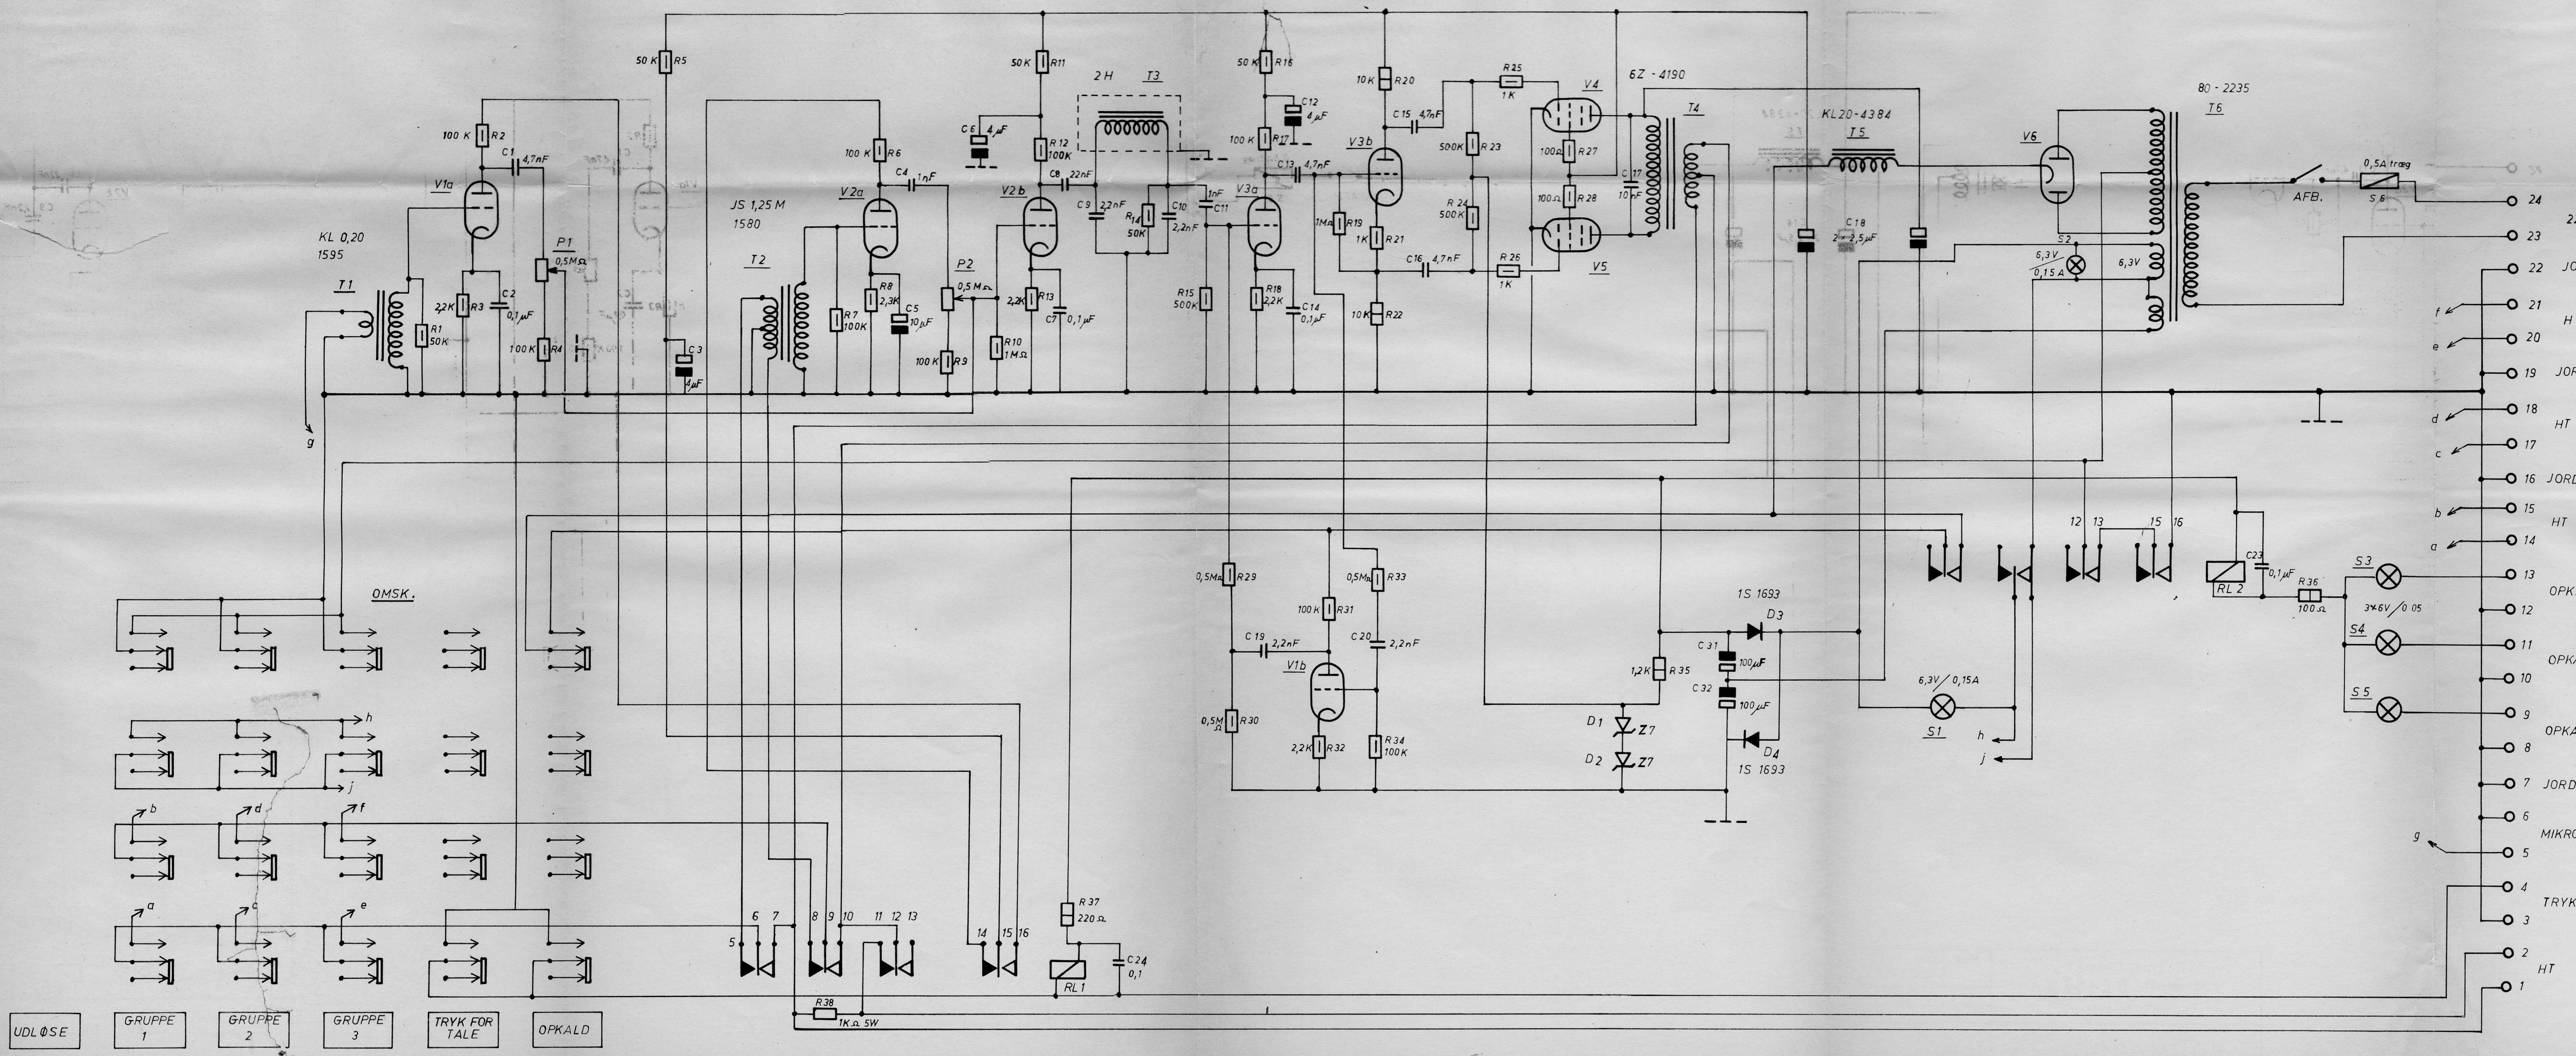

- 24 220V AC
- 23 JORD
- 22 JORD
- 21 HT GRUPPE 3
- 20 JORD
- 19 JORD
- 18 HT GRUPPE 2
- 17 JORD
- 16 JORD
- 15 HT GRUPPE 1
- 14 OPKALD 3
- 13 OPKALD 2
- 12 OPKALD 1
- 11 JORD
- 10 MIKROFON
- 9 TRYK FOR TALE
- 8 HT
- 7 JORD
- 6 JORD
- 5 JORD
- 4 JORD
- 3 JORD
- 2 JORD
- 1 JORD

- UDLØSE
- GRUPPE 1
- GRUPPE 2
- GRUPPE 3
- TRYK FOR TALE
- OPKALD

INGENIØRFIRMAET M. P. PEDERSEN KØBENHAVN				Skala	Tegn. No
KOMMANDO - ANLÆG				Tegn. af	Arkiv
				Map	Dato
				PS/FBS	23
					B 392 V